

ตารางแสดงวงเงินงบประมาณที่ได้รับจัดสรรและราคากลางในงานจ้างก่อสร้าง

๑. ชื่อโครงการ ปรับปรุงร่องระบายน้ำภายในหมู่บ้าน บ้านม่วงคำ หมู่ที่ ๔ ตำบลนาตาล อำเภอต่างอย จังหวัดสกลนคร/หน่วยงานเจ้าของโครงการ กองช่าง องค์การบริหารส่วนตำบลนาตาล
๒. วงเงินงบประมาณที่ได้รับจัดสรร ๕๐๐,๐๐๐.๐๐ บาท
๓. ลักษณะงานโดยสังเขป โครงการปรับปรุงร่องระบายน้ำภายในหมู่บ้าน บ้านม่วงคำ หมู่ที่ ๔ ตำบลนาตาล อำเภอต่างอย จังหวัดสกลนคร ปริมาณงาน กว้าง ๐.๖๐ เมตร ยาวรวม ๒๑๐ เมตร ลึกต้น ๐.๕๕ เมตร ลึกปลาย ๐.๘๐ เมตร รายละเอียดตามแบบองค์การบริหารส่วนตำบลนาตาลกำหนด
๔. ราคากลางคำนวณ ณ วันที่ ๒๕ สิงหาคม ๒๕๖๓ เป็นเงิน ๕๐๐,๐๐๐.๐๐ บาท
๕. บัญชีประมาณการราคากลาง
  - ๕.๑ แบบ ป.ร.๔
  - ๕.๒ แบบ ป.ร.๕
๖. รายชื่อคณะกรรมการกำหนดราคากลาง
  - ๖.๑ นายจำรัส มั่งมี ตำแหน่ง ผู้อำนวยการกองช่าง
  - ๖.๒ นายสุวรรณ วงศ์อินทร์อยู่ ตำแหน่ง นักวิชาการเกษตรปฏิบัติการ
  - ๖.๓ นายนิพนธ์ งอยภูธร ตำแหน่ง นายช่างโยธาชำนาญงาน

## สรุปผลกำหนดราคากลางค่าก่อสร้าง

ชื่อโครงการ	โครงการปรับปรุงร่องระบายน้ำภายในหมู่บ้าน บ้านม่วงคำ หมู่ที่ 4
เจ้าของโครงการ	องค์การบริหารส่วนตำบลนาตาล
สถานที่ดำเนินการ	หมู่ที่ 4 บ้านม่วงคำ ตำบลนาตาล อำเภอต่างอย จังหวัดสกลนคร
คัดลอก/ตัดแปลง	จากแบบแปลนองค์การบริหารส่วนตำบลนาตาล
วันที่ประมาณการ	วันที่ 25 สิงหาคม 2563

ลำดับที่	รายการ	ค่าวัสดุ/ค่าแรงงาน เป็นเงิน ( บาท )	FACTOR F	รวมค่าก่อสร้าง เป็นเงิน ( บาท )	หมายเหตุ
1	- ประเภทงานอาคาร	307,132.38	1.3056	400,992.04	- เงินล่วงหน้าจ่าย 0 % - เงินประกันผลงานหัก 0 % - ดอกเบี้ยเงินกู้ 6 % - ภาษีมูลค่าเพิ่ม (VAT) 7 %
สรุป	รวมค่าก่อสร้างทั้งสิ้น			400,992.04	
	คิดเป็นเงินเพียง			400,000.00	
	ตัวอักษร	สี่แสนบาทถ้วน			

ลงชื่อ ..........ประธานกรรมการ

( นายจรัส มั่งมี )

ผู้อำนวยการกองช่าง

ลงชื่อ ..........ผู้เห็นชอบ

( นางเพชร แก้วดี )

ปลัดองค์การบริหารส่วนตำบลนาตาล

ลงชื่อ ..........กรรมการ

( นายสุวรรณ วงศ์อินทร์อยู่ )

นักวิชาการเกษตรปฏิบัติการ

ลงชื่อ ..........ผู้อนุมัติ

( นายวรินทร์ ตะประชุม )

นายกองค์การบริหารส่วนตำบลนาตาล

ลงชื่อ ..........กรรมการ

( นายนิพนธ์ งอยภูธร )

นายช่างโยธาชำนาญงาน

## บัญชีกำหนดราคากลางโครงการปรับปรุงระบายน้ำภายในหมู่บ้าน บ้านม่วงคำ หมู่ที่ 4

ปริมาณงาน กว้าง 0.60 เมตร ยาวรวม 210 เมตร ลึกต้น 0.55 เมตร ลึกปลาย 0.80 เมตร

แบบก่อสร้าง-

สถานที่ก่อสร้าง บ้านอ่างคำ หมู่ที่ 4 ตำบลนาตาล อำเภอเต่างอย จังหวัดสกลนคร

ประมาณการ วันที่ 25 สิงหาคม พ.ศ. 2563

ฝ่ายประมาณการ กองช่าง องค์การบริหารส่วนตำบลนาตาล

ผู้ประมาณการ นายนิพนธ์ งอยภูธร (นายช่างโยธาชำนาญงาน)

ลำดับ ที่	รายการ	จำนวน	หน่วย	ค่าวัสดุ		ค่าแรง		รวม ค่าแรง+ค่าวัสดุ	หมายเหตุ
				หน่วยละ	จำนวนเงิน	หน่วยละ	จำนวนเงิน		
1	งานดินซุดและดินถมกลับ	230.00	ลบ.ม.	-	-	35.00	8,050.00	8,050.00	
2	งานทรายรองพื้น	15.00	ลบ.ม.	350.00	5,250.00	10.00	150.00	5,400.00	
3	งานรื้อถอนถนน คสล.	4.00	ตร.ม.	-	-	100.00	400.00	400.00	
4	ท่อ คสล.มอก.ชั้น3 ๑0.60 x 1.00	190.00	ท่อน	860.00	163,400.00	-	-	163,400.00	
5	คอนกรีตหยาบ	10.00	ลบ.ม.	1,800.00	18,000.00	300.00	3,000.00	21,000.00	
6	คอนกรีตโครงสร้าง st. 240 ksc	22.00	ลบ.ม.	1,900.00	41,800.00	350.00	7,700.00	49,500.00	
7	เหล็กเสริม RB ๑9 มม.	110.00	เส้น	105.00	11,550.00	13.00	1,430.00	12,980.00	
8	ลวดผูกเหล็ก	17.00	กก.	25.00	425.00	-	-	425.00	
9	ไม้แบบ คัด 30 % ของไม้แบบ	30.00	ลบ.ม.	495.33	14,859.90	79.00	2,370.00	17,229.90	
10	ตะปู	6.00	กก.	34.58	207.48	-	-	207.48	
11	เหล็กแบน 2" x 1/4"	40.00	เส้น	380.00	15,200.00	39.00	1,560.00	16,760.00	
12	เหล็กฉาก 2" x 2" ทหนา 2.30 มม.	10.00	เส้น	335.00	3,350.00	38.00	380.00	3,730.00	
13	สีกันสนิม	3.00	แกลลอน	450.00	1,350.00	35.00	105.00	1,455.00	
14	ทินเนอร์	1.00	ปี๊บ	795.00	795.00	-	-	795.00	
15	ลวดเชื่อม	40.00	กล่อง	145.00	5,800.00	-	-	5,800.00	
รวม							ค่าวัสดุ+ค่าแรงงาน	307,132.38	
ตัวอักษร รวมเป็นเงิน							ค่า F. 1.3056	400,992.04	
สี่แสนบาทถ้วน							เป็นเงินทั้งสิ้น	400,992.04	
							คิดเพียง	400,000.00	

ลงชื่อ ..........ประธานกรรมการ

(นายจรัส มั่งมี)

ผู้อำนวยการกองช่าง


ลงชื่อ..........กรรมการ

(นายสุวรรณ วงศ์อินทร์อยู่)

นักวิชาการเกษตรปฏิบัติการ

ลงชื่อ..........กรรมการ

(นายนิพนธ์ งอยภูธร)

ลงชื่อ ..........ผู้เห็นชอบ

(นางเพชรรา แก้วดี)

ปลัดองค์การบริหารส่วนตำบลนาตาล

ลงชื่อ..........ผู้อนุมัติ

(นายวรินทร์ ตะประชุม)

นายกองค์การบริหารส่วนตำบลนาตาล



องค์การบริหารส่วนตำบลนาตาล  
อำเภอต่างๆ จังหวัดสกลนคร

ชื่อโครงการ :  
บ้านทรงค้ำ หมู่ที่ 4  
ปรับปรุงระบบระบายน้ำภายในหมู่บ้าน

สถานที่ก่อสร้าง :  
บ้านม่วงค้ำ หมู่ที่ 4  
ต.นาตาล อ.ต่างๆ จ.สกลนคร









สำรวจ :  
  
นายนิพนธ์ งามบุตร  
นายช่างโยธาชำนาญงาน

เขียนแบบ :  
  
นางสาวชลธิชา อรรถเสนา  
ผู้ช่วยนายช่างเขียนแบบ

ตรวจสอบ :  
  
นายจรัส มั่งมี  
ผู้อำนวยการกองช่าง

แบบแสดง :  
แบบแสดงรูปขยายและ  
รูปตัดตรงระบบน้ำ

วันเดือนปี 25/8/2563  
แบบเลขที่ 2563  
แผ่นที่ 1/1

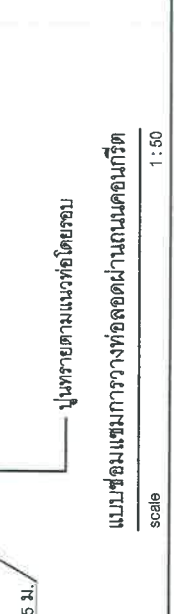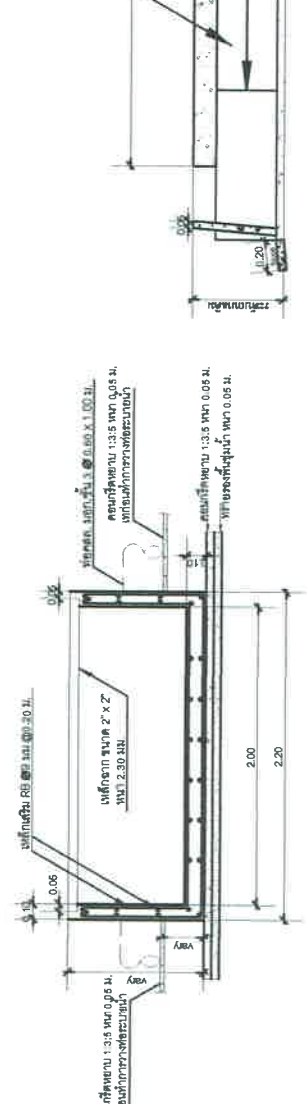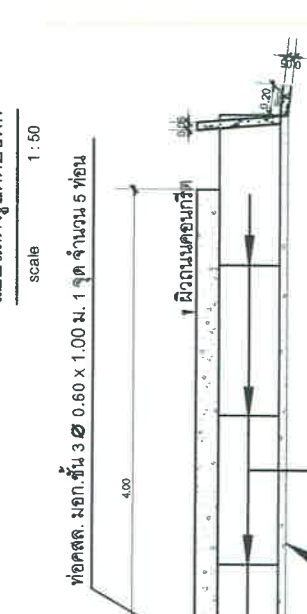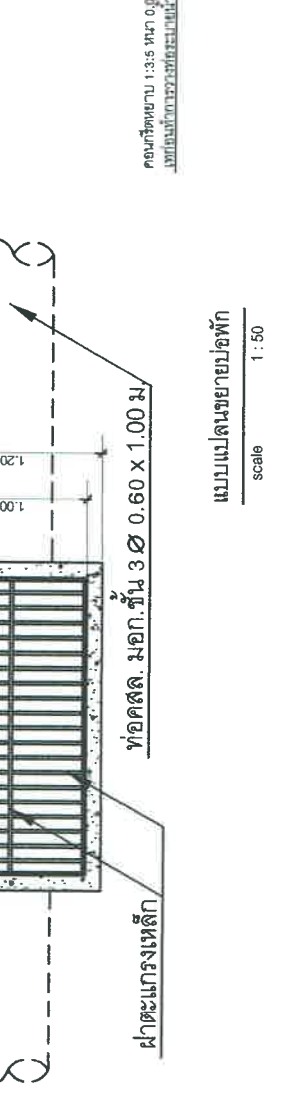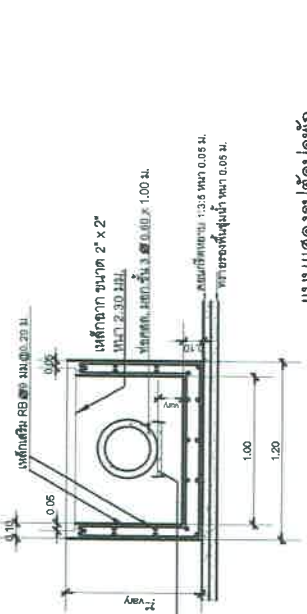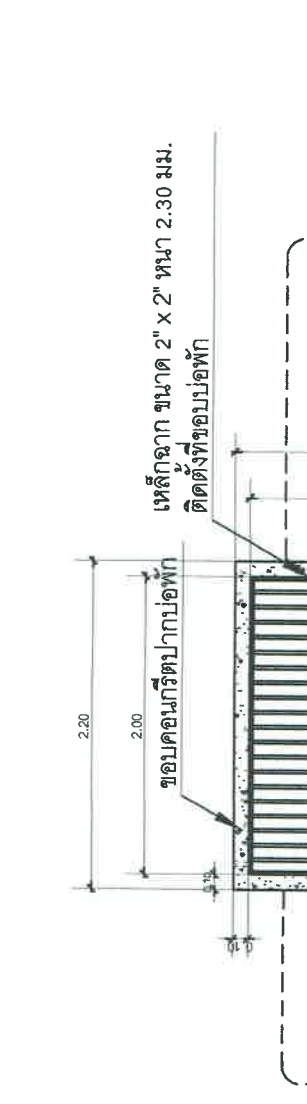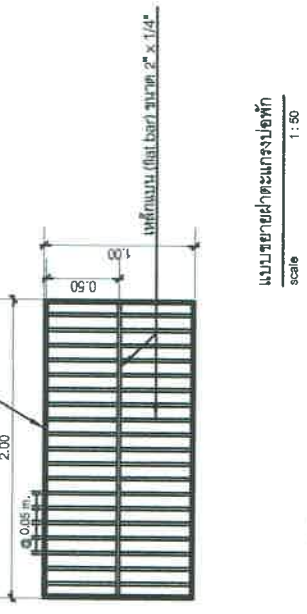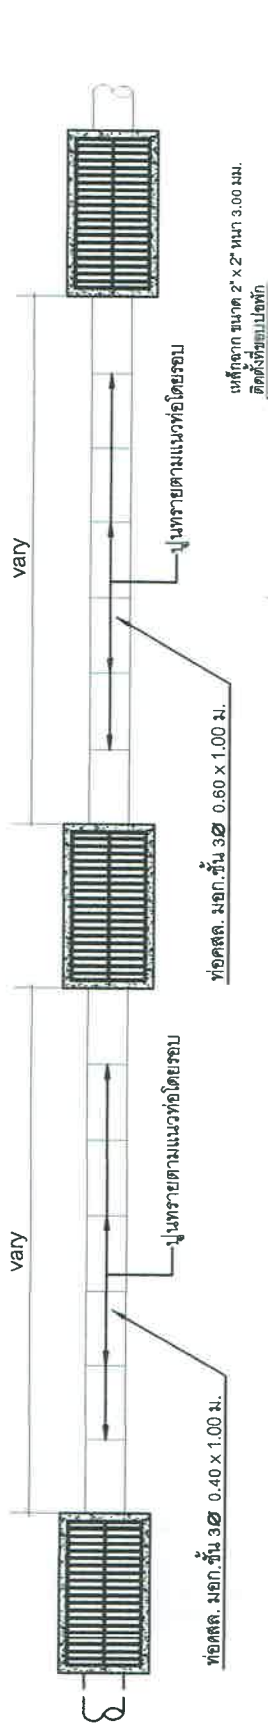

แบบแสดงรูปตัดบ่อพัก scale 1:50  
แบบขยายบ่อพัก scale 1:50  
แบบแสดงรูปตัดบ่อพัก scale 1:50  
แบบซ่อมแซมการวางท่อลอดผ่านถนนคอนกรีต scale 1:50



องค์การบริหารส่วนตำบลนาตาล  
อำเภอต่างอย จังหวัดสกลนคร

ชื่อโครงการ :  
ป้ายโครงการ

สถานที่ก่อสร้าง :  
ตำบลนาตาล  
อำเภอต่างอย จังหวัดสกลนคร

สำรวจ :  
นายนิพนธ์ งามบุตร  
นายช่างโยธาชำนาญงาน

เขียนแบบ :  
นางสาวชัชชญา ะพหลทา  
ผู้ช่วยนายช่างเขียนแบบ

ตรวจออกแบบ :  
นายจรัส มั่งมี  
ผู้ชำนาญการกองช่าง

แบบแสดง :  
มาตรฐานป้ายโครงการก่อสร้าง

วันที่ : 1/1

**โครงการก่อสร้างขององค์การบริหารส่วนตำบลนาตาล**

โครงการ : ตำบลนาตาล อำเภอต่างอย จังหวัดสกลนคร


ปริมาณงาน : .....

งบประมาณ : .....


วันเริ่มสัญญา : .....

ผู้รับจ้าง : .....


ผู้ควบคุมงาน : .....

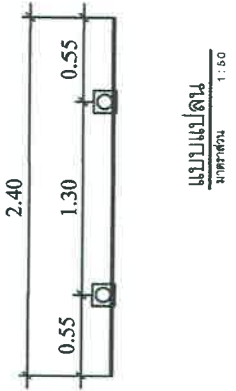


- รายละเอียดประกอบแบบ
- เสา พื้นป้ายให้ทาสีน้ำมันสีเขียว ทุกด้าน
  - ตัวอักษรสีขาว ให้ใช้ขนาดตามความเหมาะสม
  - ตำแหน่งการติดตั้งป้ายโครงการฯ และรายละเอียดอื่นที่มีได้กำหนดไว้ในแบบให้ผู้ควบคุมงานเป็นผู้กำหนด

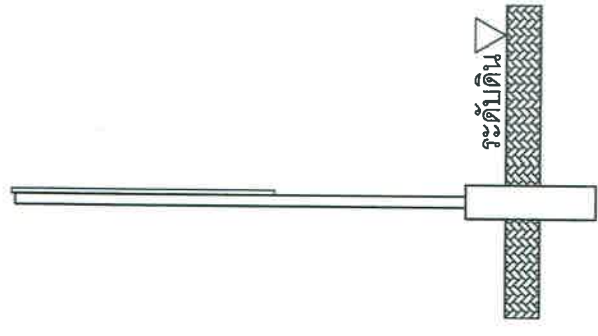

รูปด้านข้าง  
ขนาดส่วน 1:50

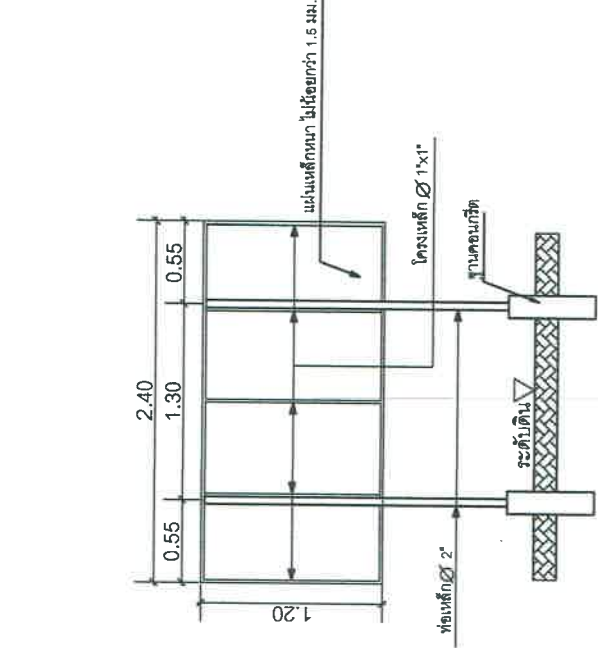

รูปด้านบน  
ขนาดส่วน 1:50

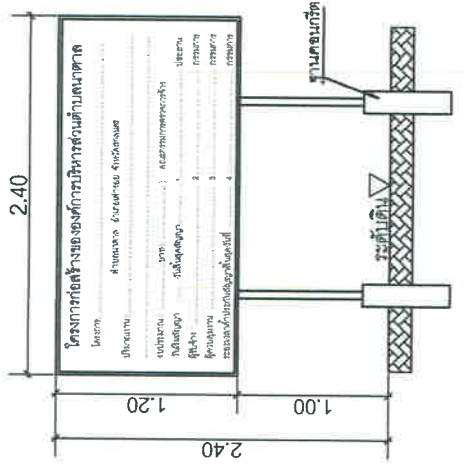

รูปด้านหน้า  
ขนาดส่วน 1:50